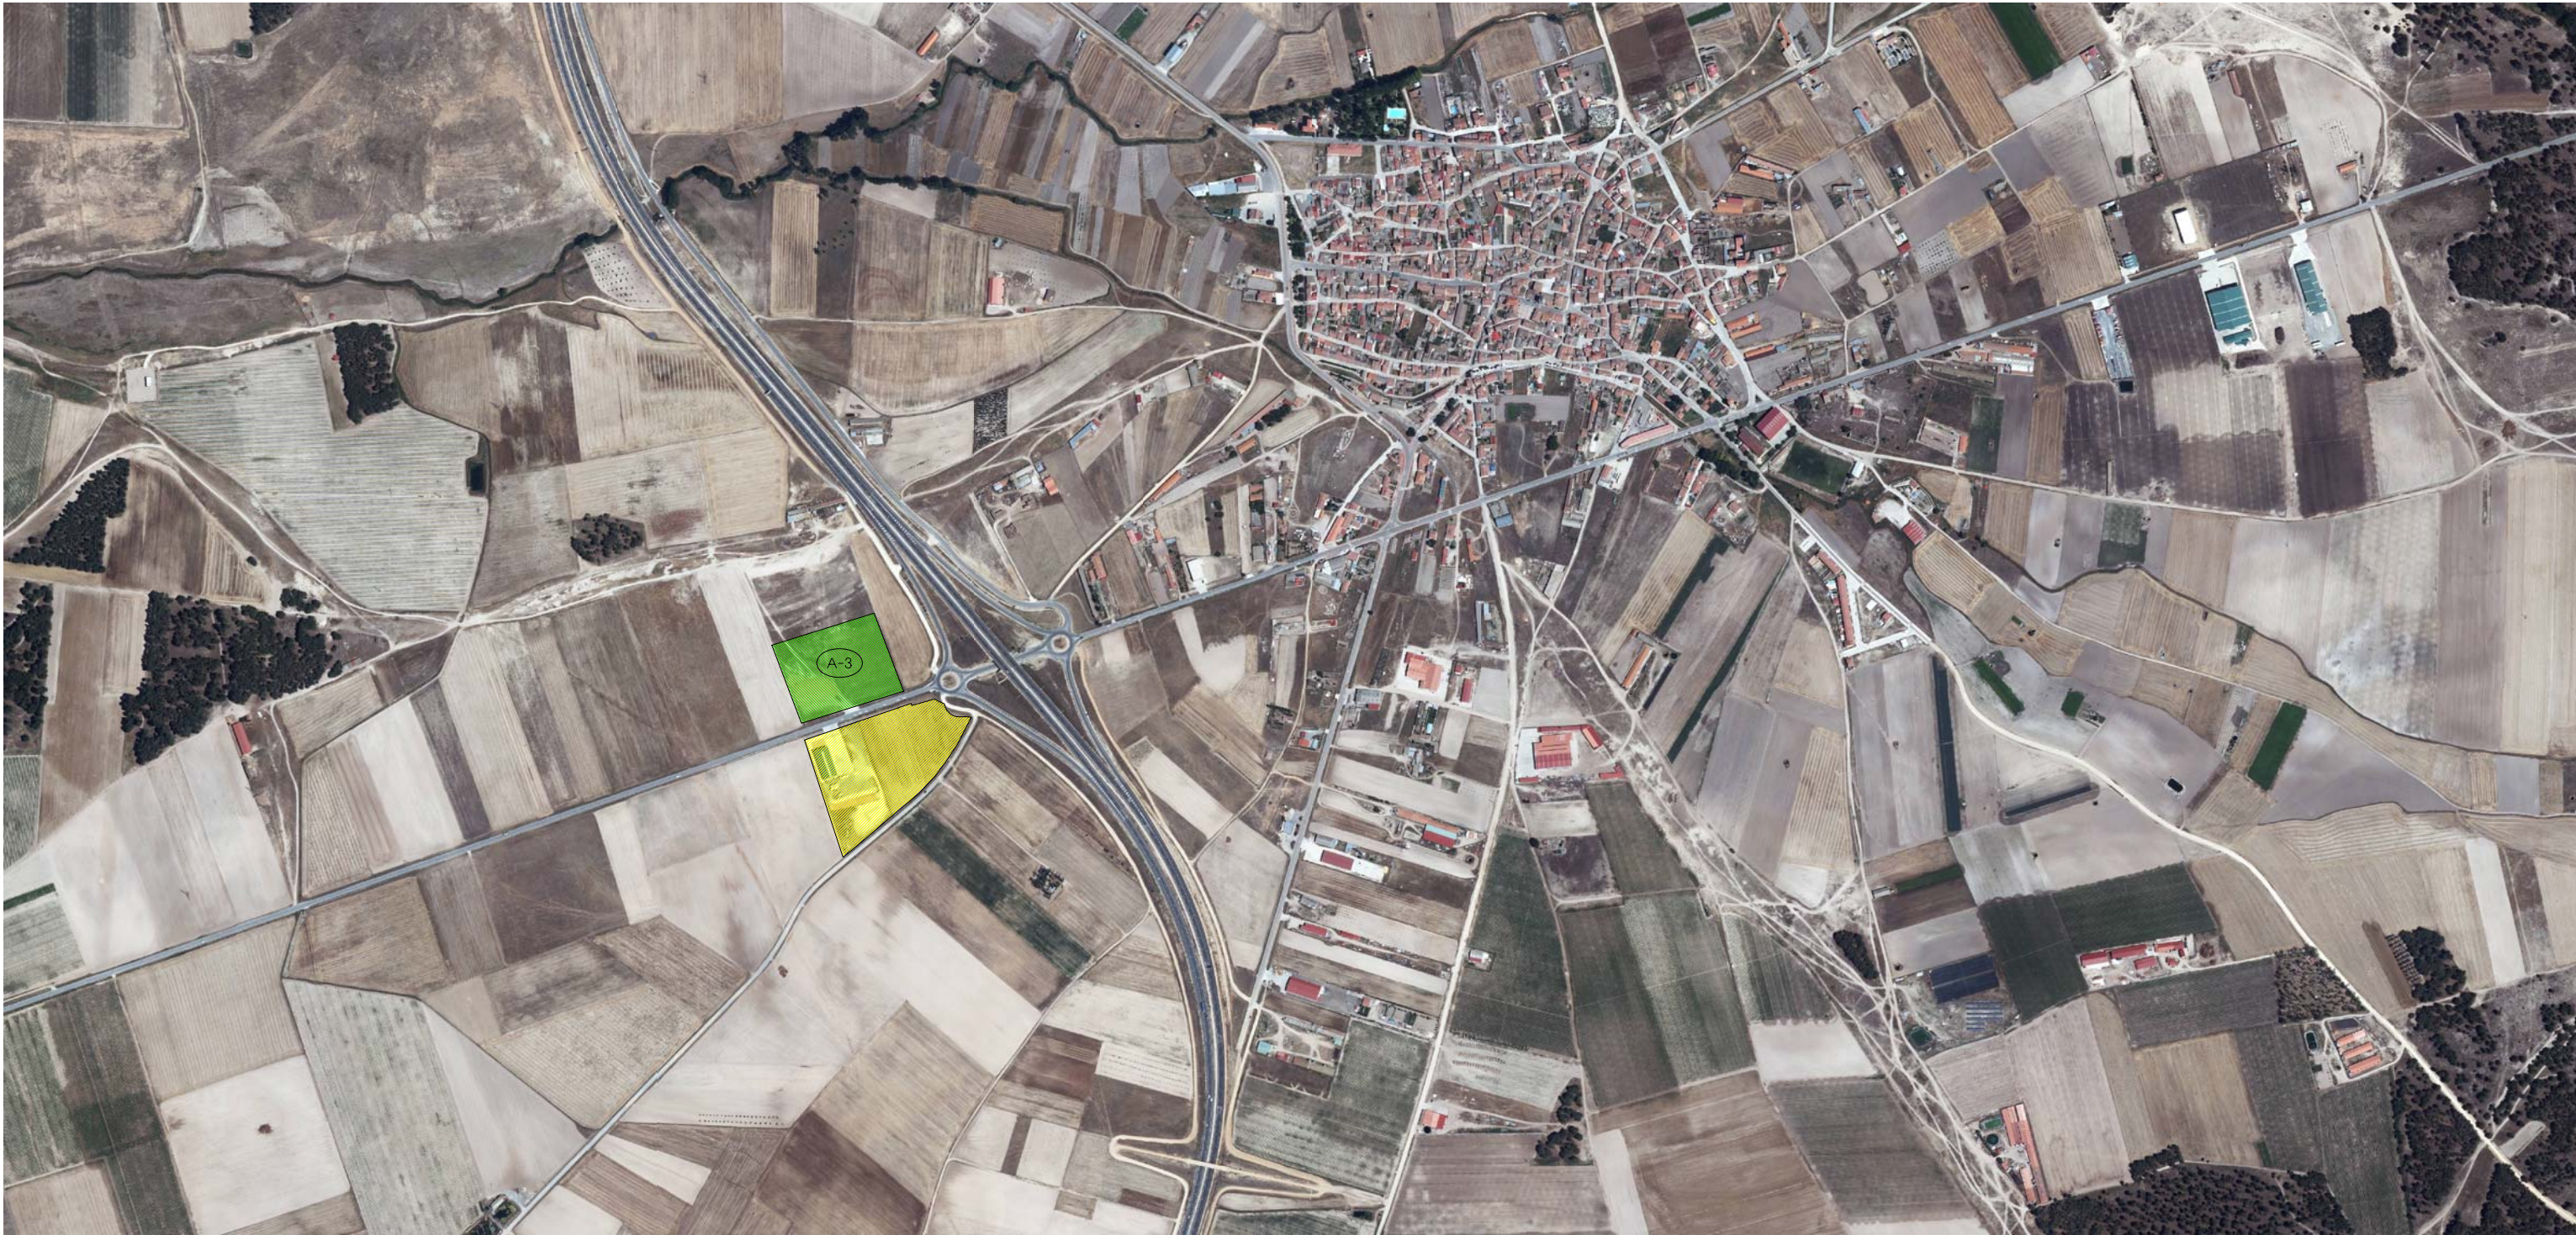




DI-PI. PLANOS DE INFORMACIÓN



SECTOR A-3 EXISTENTE



NUEVO SECTOR A-4i DE SUELO URBANIZABLE DE USO INDUSTRIAL

NORMAS SUBSIDIARIAS DE PLANEAMIENTO DEL TÉRMINO MUNICIPAL DE NAVALMANZANO (SEGOVIA)
**MODIFICACIÓN PUNTUAL 2-2017: RECLASIFICACIÓN DE SUELO RÚSTICO
COMÚN COMO SUELO URBANIZABLE DE USO INDUSTRIAL (SECTOR A4i)**
DOCUMENTO PARA APROBACIÓN INICIAL

promotor :
ARIDONA DIVERSA, S.L.

arquitectos :
FERNANDO NIETO CRIADO, JESÚS NIETO CRIADO

escala 1:5000, A3, cotas: m, 04-2018

PI-1

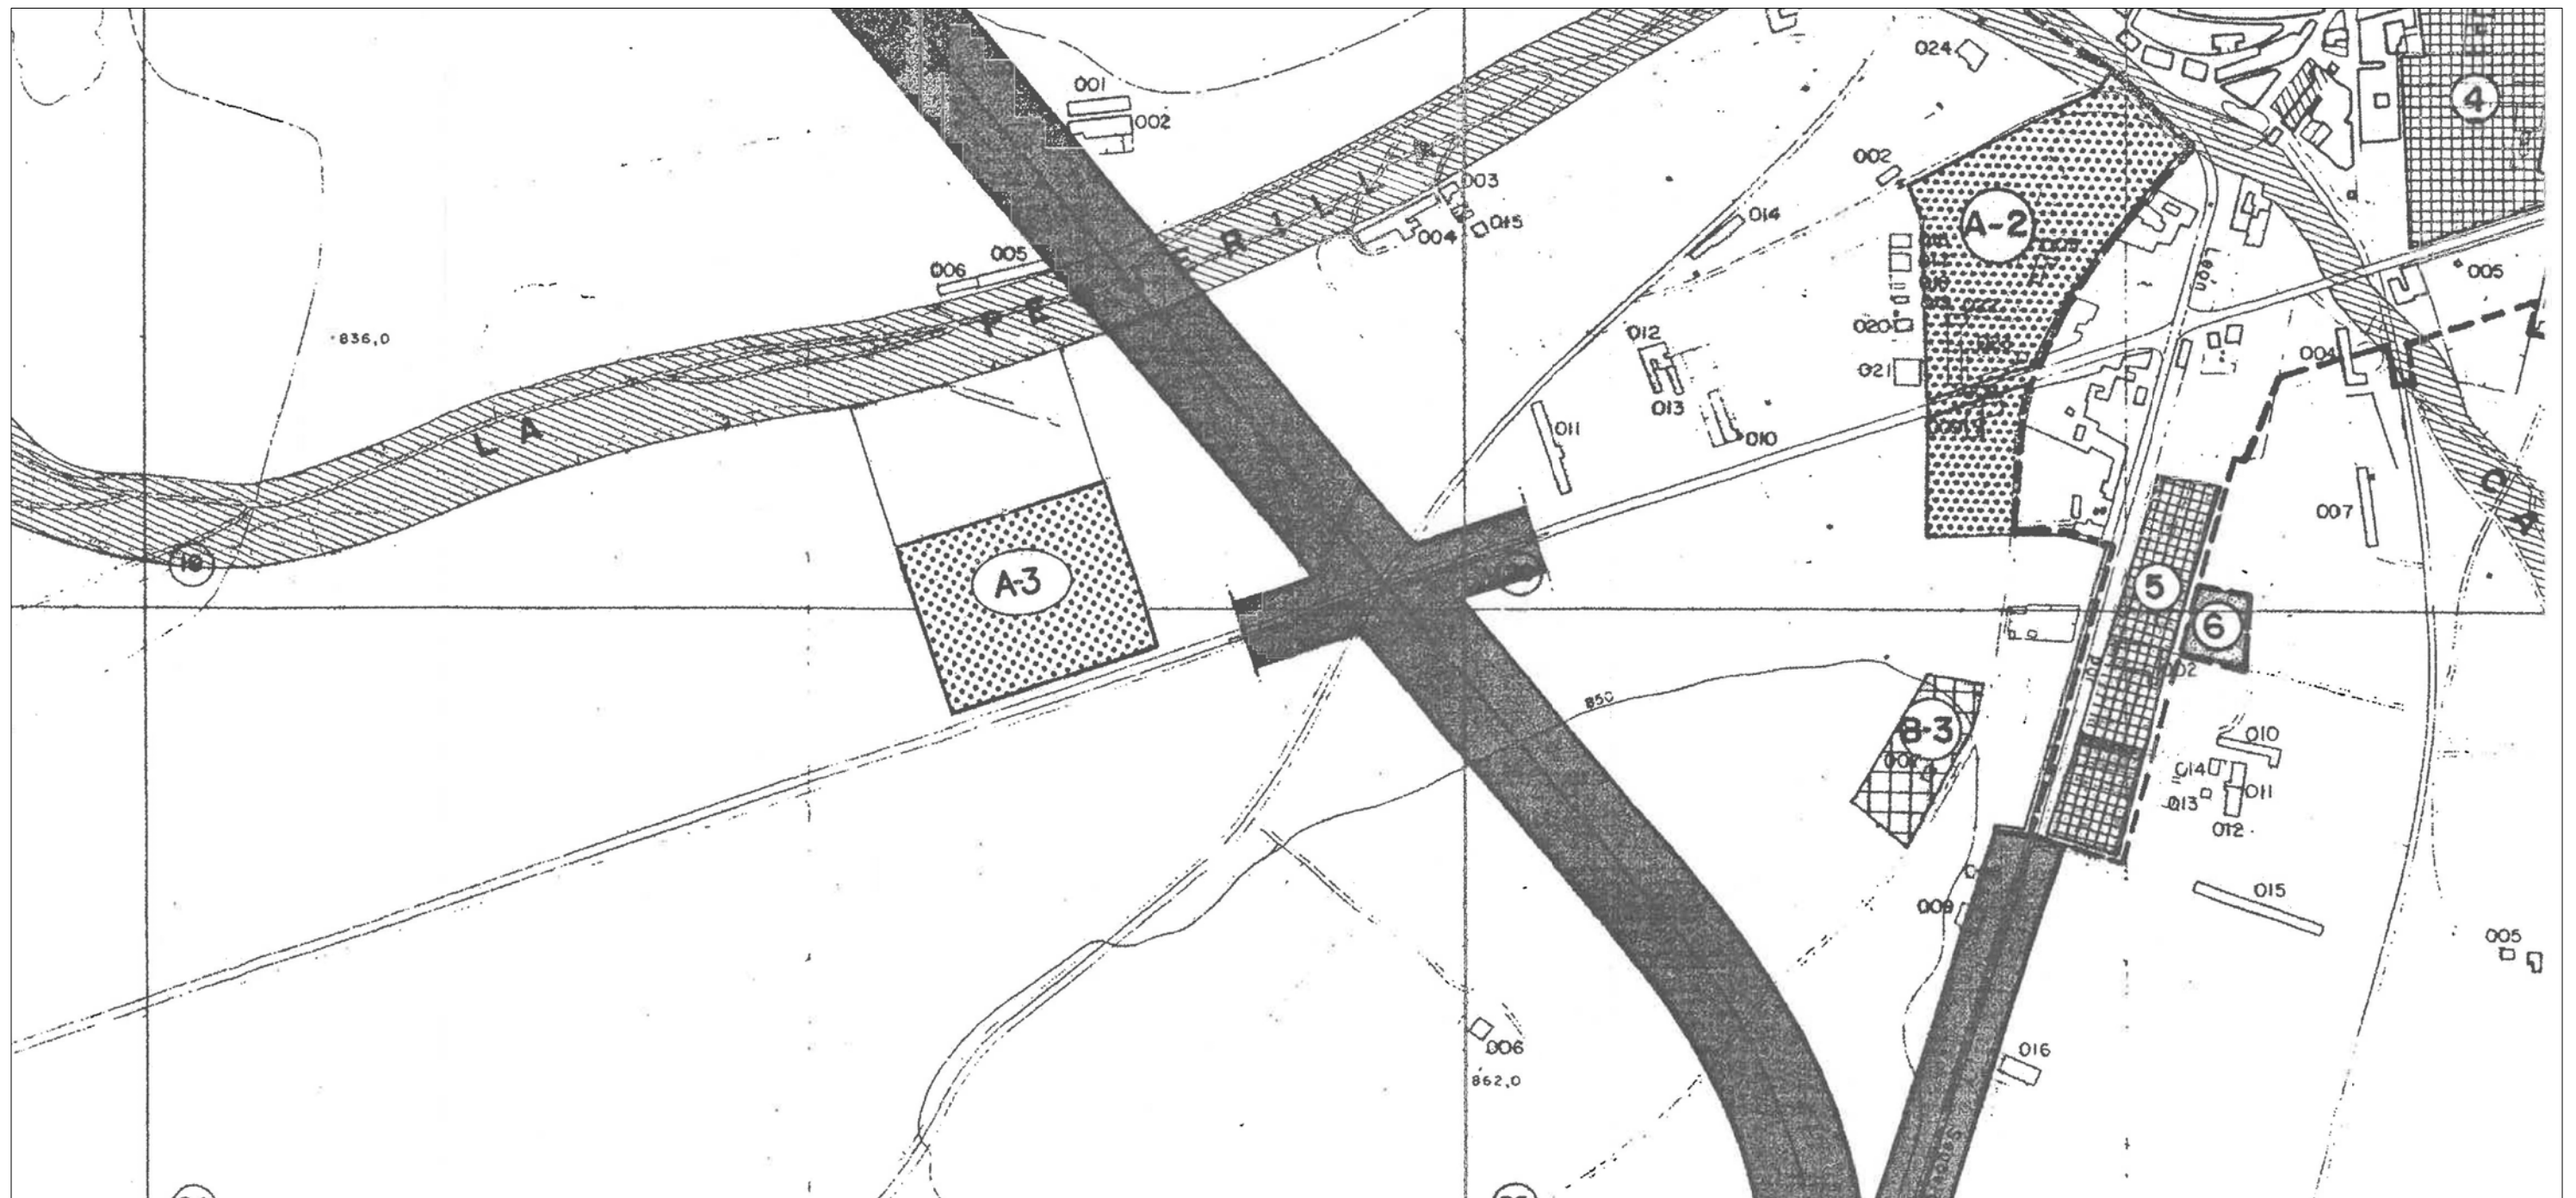
SITUACIÓN


NIETOARQUITECTOS

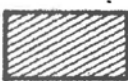


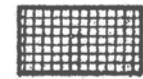


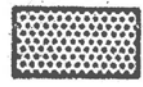
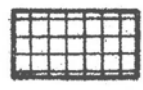
DI-PO. PLANOS DE ORDENACIÓN



LEYENDA

-  SUELO NO URBANIZABLE DE PROTECCION DE INFRAESTRUCTURA (SUP. TOTAL 506.225m2)
-  SUELO NO URBANIZABLE DE PROTECCION DE VIAS PECUARIAS.

-  LIMITE DE TERMINO MUNICIPAL.
-  LIMITE DE SUELO URBANO.
-  LIMITE DE UNIDAD DE EJECUCION.
-  UNIDADES RESIDENCIALES.
- 1 - EL PATIN
- 2 - LA FABRICA
- 3 - EL EGIDO
- 4 - LOS ERIALES
- 5 - MANGA ANCHA

-  SUELO APTO PARA URBANIZAR.
- A-IN LAS NAVAS NORTE
- A-IS LAS NAVAS SUR
- A-2 LOS ARBOLUCHOS
- A-3 LA PEGUERILLA
-  SUELO NO URBANIZABLE DE PROTECCION ESPECIAL
- B-1_ ERMITA DE SANTA JUANA
- B-2_ CEMENTERIO
- B-3_ ERMITA VIEJA O SAN ROQUE.

NORMAS SUBSIDIARIAS DE PLANEAMIENTO DEL TÉRMINO MUNICIPAL DE NAVALMANZANO (SEGOVIA)

MODIFICACIÓN PUNTUAL 2-2017: RECLASIFICACIÓN DE SUELO RÚSTICO COMÚN COMO SUELO URBANIZABLE DE USO INDUSTRIAL (SECTOR A4i)

DOCUMENTO PARA APROBACIÓN INICIAL

promotor :

ARIDONA DIVERSA, S.L.

arquitectos :

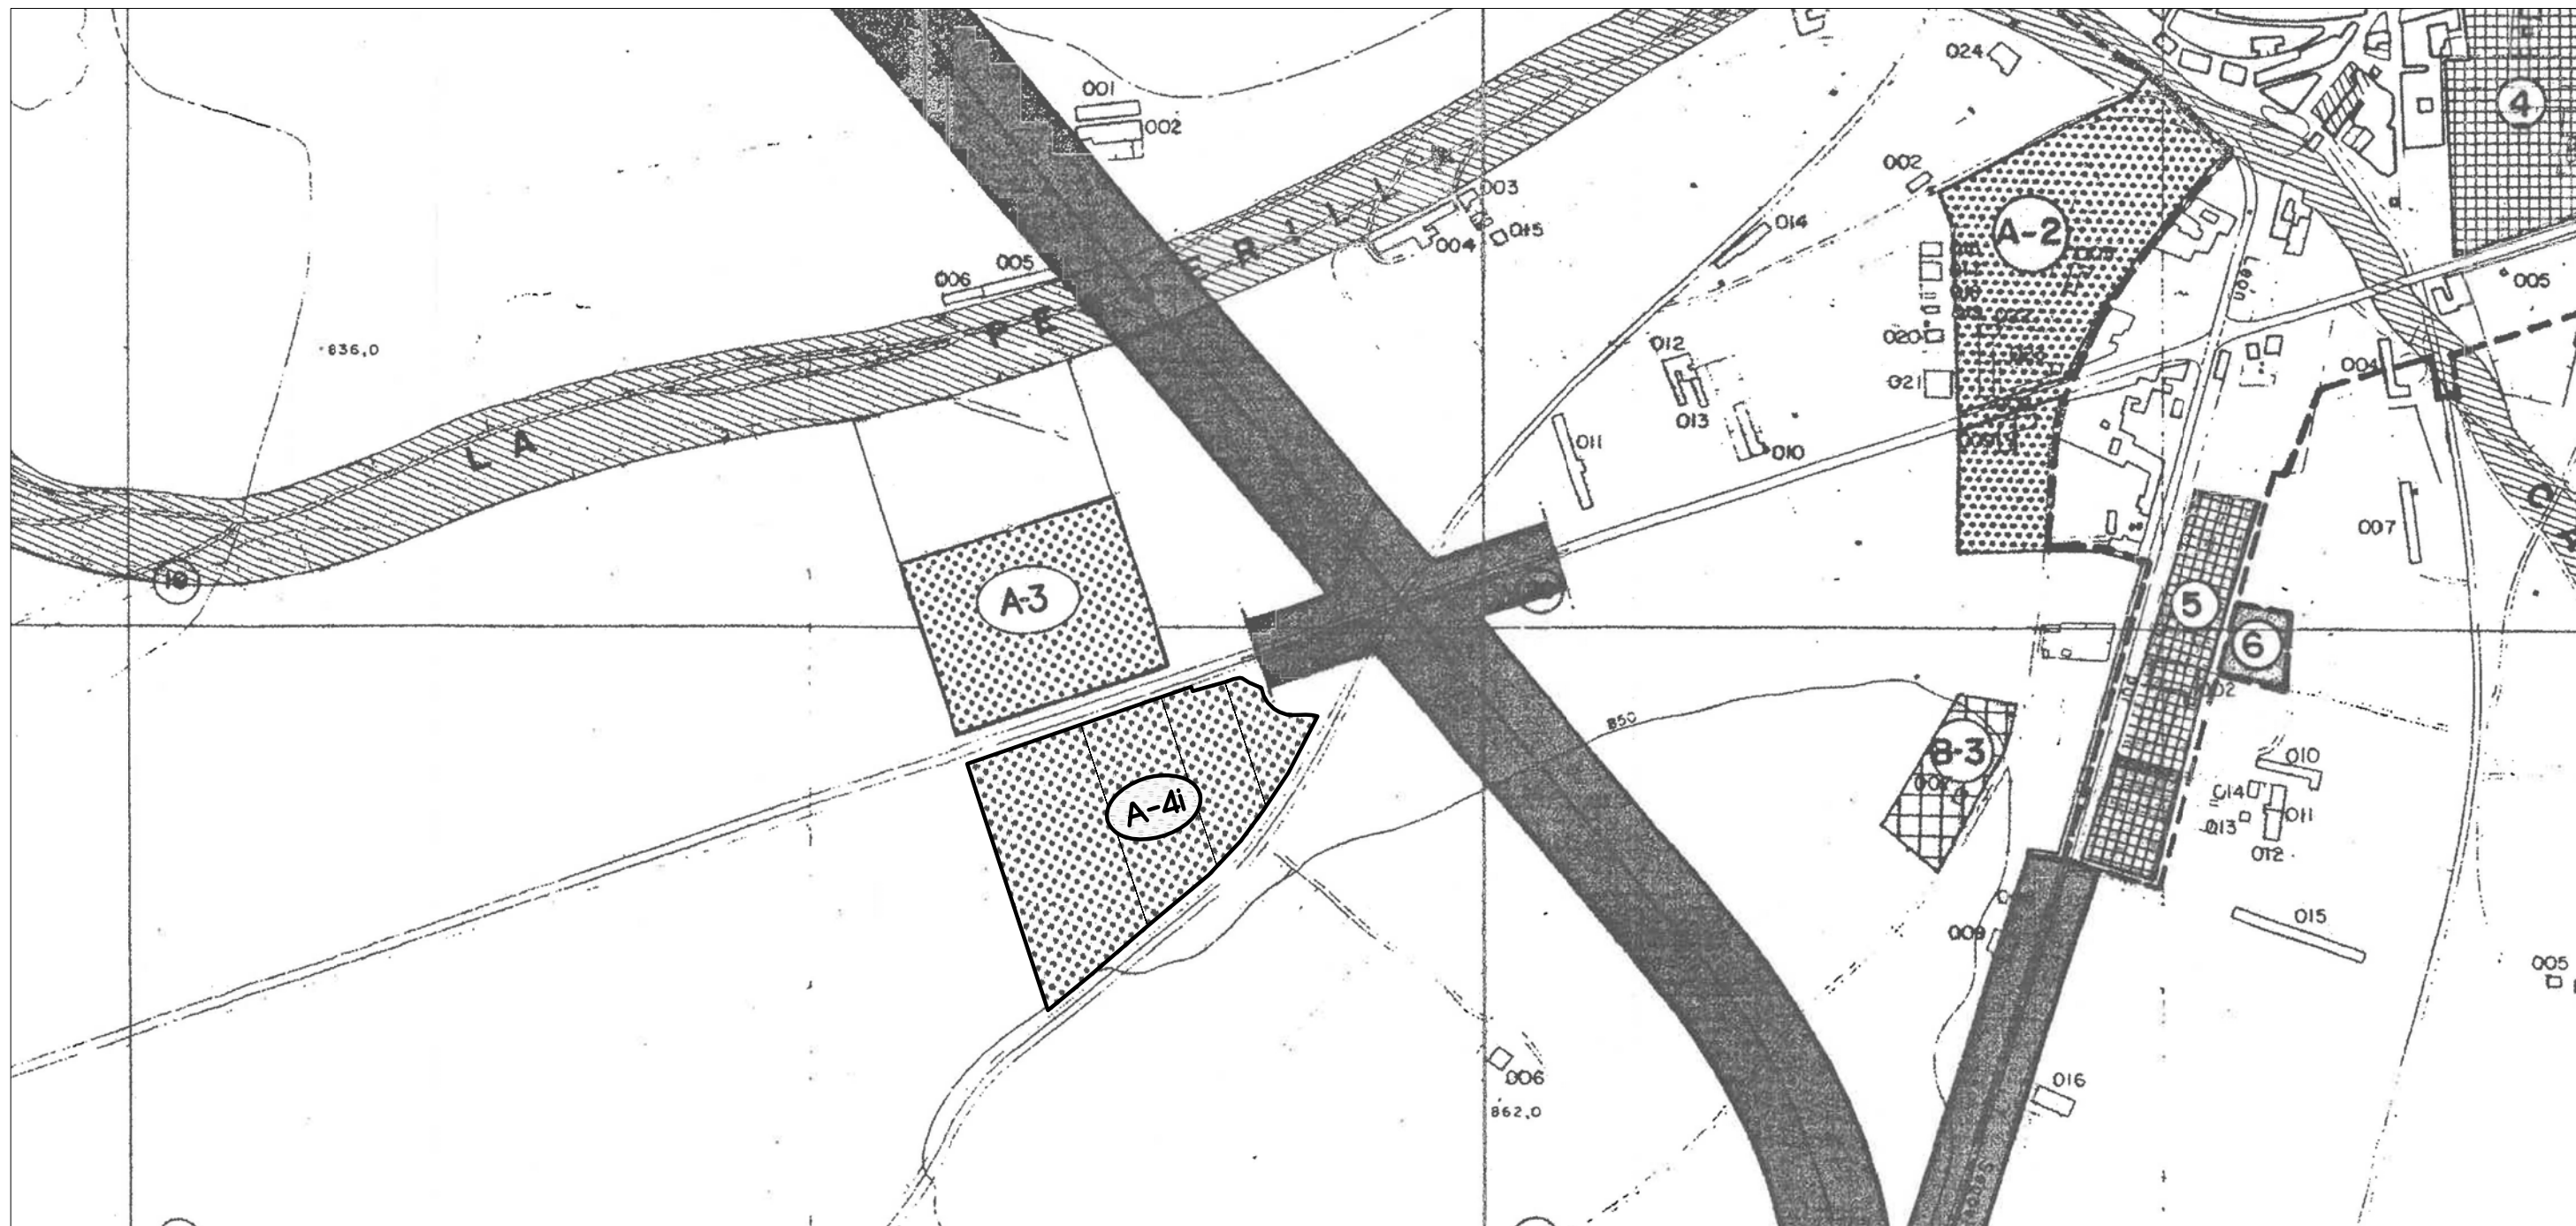
FERNANDO NIETO CRIADO, JESÚS NIETO CRIADO

escala 1:5000, A3, cotas: m, 04-2018

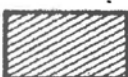
PO-A1

ORDENACIÓN ACTUAL
REPRODUCCIÓN PARCIAL
DEL PLANO N°3 DE LA
M. PUNTUAL 1-2001

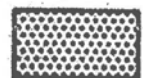
 NIETOARQUITECTOS



LEYENDA

-  SUELO NO URBANIZABLE DE PROTECCION DE INFRAESTRUCTURA (SUP. TOTAL 506.225 m²)
-  SUELO NO URBANIZABLE DE PROTECCION DE VIAS PECUARIAS.

-  LIMITE DE TERMINO MUNICIPAL.
-  LIMITE DE SUELO URBANO.
-  LIMITE DE UNIDAD DE EJECUCION.
-  UNIDADES RESIDENCIALES.
- 1 - EL PATIN
2 - LA FABRICA
3 - EL EGIDO
4 - LOS ERIALES
5 - MANGA ANCHA

-  SUELO APTO PARA URBANIZAR.
- A-IN LAS NAVAS NORTE
A-IS LAS NAVAS SUR
A-2 LOS ARBOLUCHOS
A-3 LA PEGUERILLA
A-4.
-  SUELO NO URBANIZABLE DE PROTECCION ESPECIAL
- B-1_ ERMITA DE SANTA JUANA
B-2_ CEMENTERIO
B-3_ ERMITA VIEJA O SAN ROQUE.

NORMAS SUBSIDIARIAS DE PLANEAMIENTO DEL TÉRMINO MUNICIPAL DE NAVALMANZANO (SEGOVIA)
MODIFICACIÓN PUNTUAL 2-2017: RECLASIFICACIÓN DE SUELO RÚSTICO COMÚN COMO SUELO URBANIZABLE DE USO INDUSTRIAL (SECTOR A4i)
DOCUMENTO PARA APROBACIÓN INICIAL

promotor :
ARIDONA DIVERSA, S.L.

arquitectos :
FERNANDO NIETO CRIADO, JESÚS NIETO CRIADO

escala 1:5000, A3, cotas: m, 04-2018

PO-N1

NUEVA ORDENACIÓN
MODIFICACIÓN PARCIAL
DEL PLANO N°3 DE LA
M. PUNTUAL 1-2001


NIETOARQUITECTOS