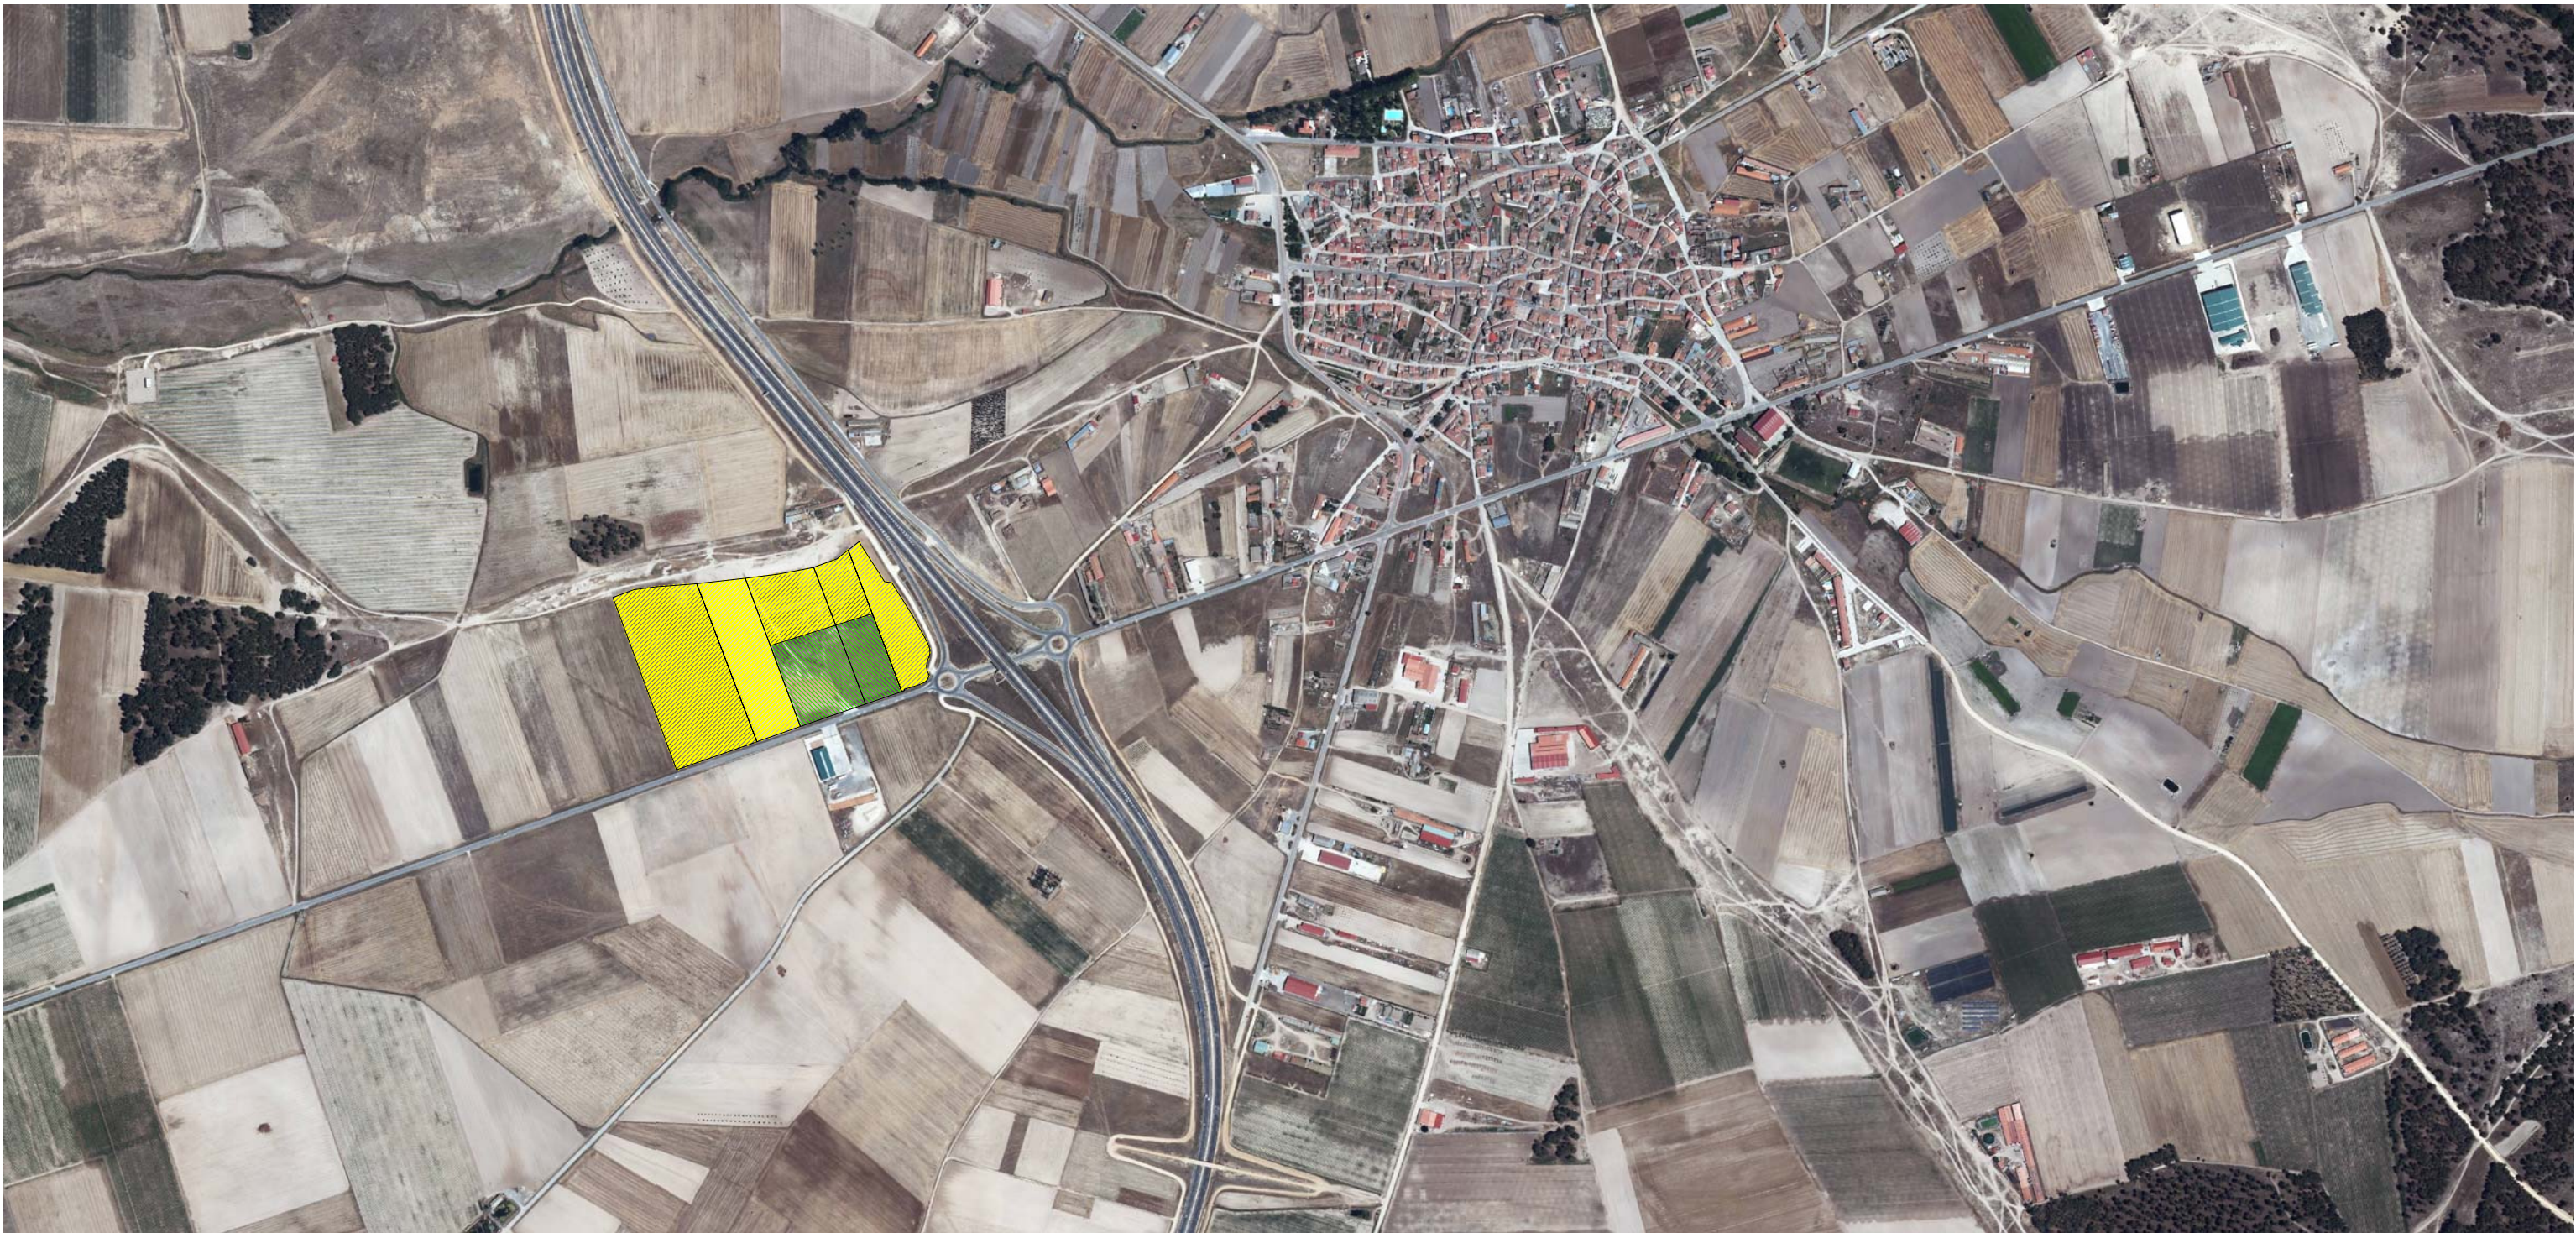


SECTOR A-3 EXISTENTE

PROPUESTA DE AMPLIACIÓN

NORMAS SUBSIDIARIAS DE PLANEAMIENTO DEL TÉRMINO MUNICIPAL DE NAVALMANZANO (SEGOVIA)
**MODIFICACIÓN PUNTUAL 1-2017: AMPLIACIÓN DEL SECTOR A-3 DE
SUELO URBANIZABLE DE USO INDUSTRIAL**
DOCUMENTO PARA APROBACIÓN INICIAL

promotor :

RUBIO GIL, C. B - CARROCERIAS LA EXTRAORDINARIA - ARIDONA DIVERSA, S. L.

arquitectos :

FERNANDO NIETO CRIADO, JESÚS NIETO CRIADO


escala 1:3000, A3, cotas: m, 04-2018

PI-1

SITUACIÓN


NIETOARQUITECTOS



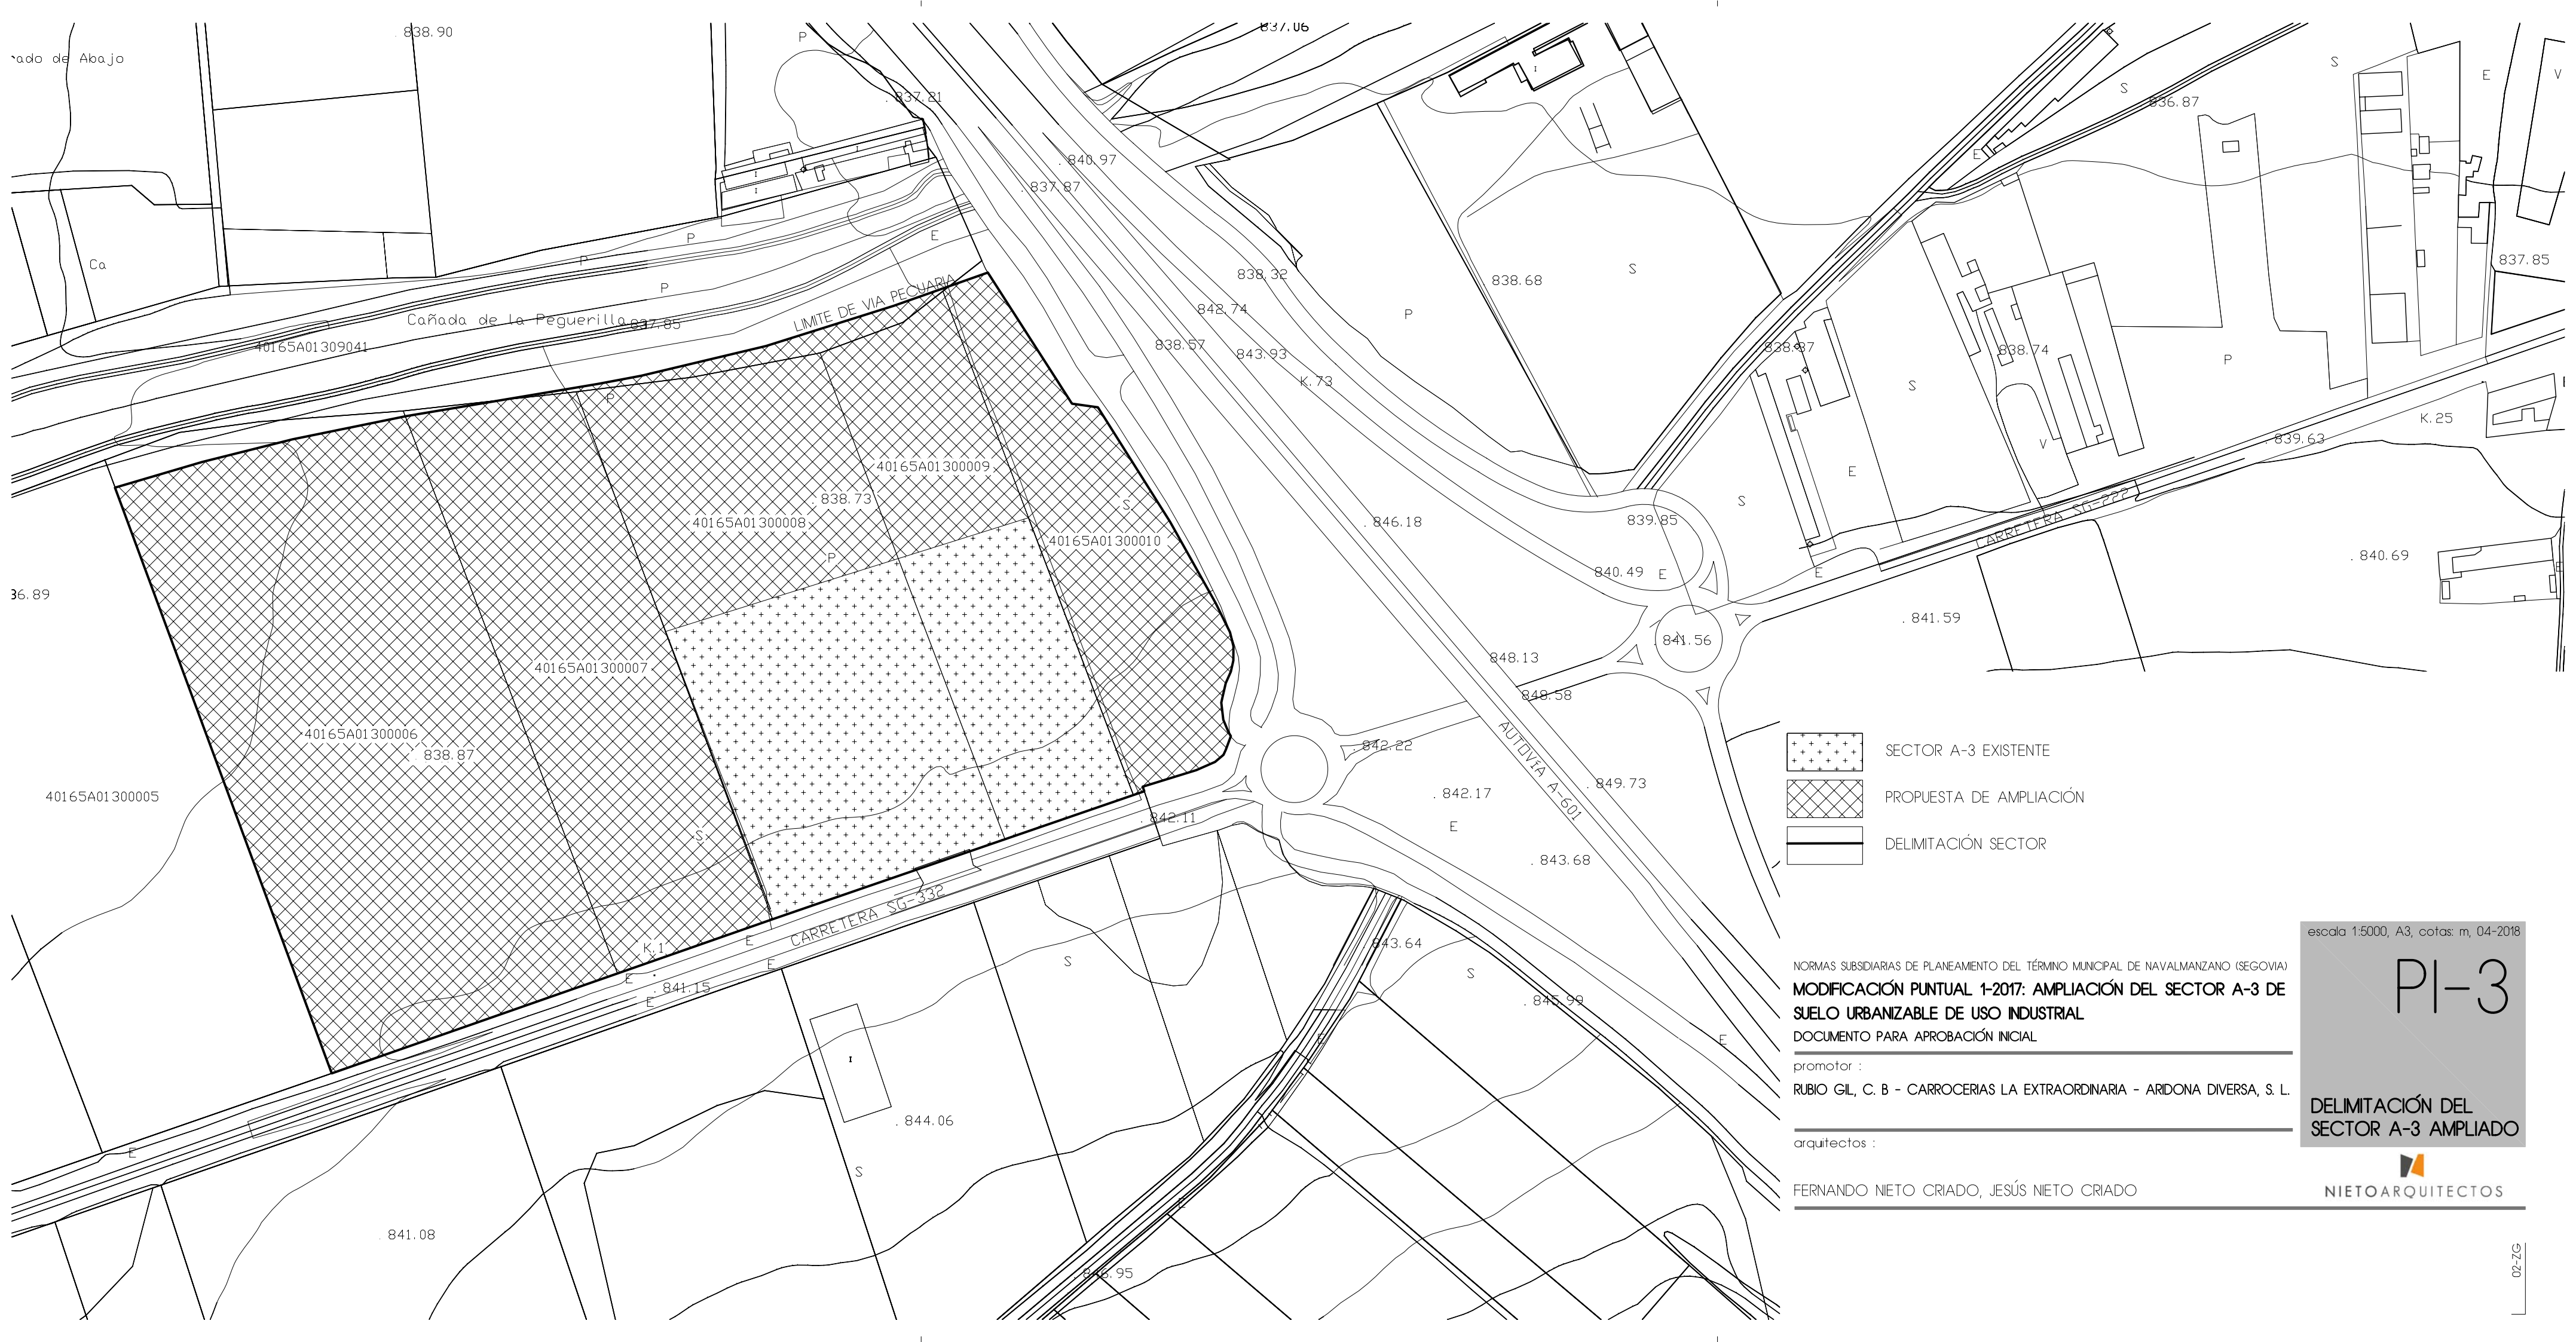

NORMAS SUBSIDIARIAS DE PLANEAMIENTO DEL TÉRMINO MUNICIPAL DE NAVALMANZANO (SEGOVIA)
**MODIFICACIÓN PUNTUAL 1-2017: AMPLIACIÓN DEL SECTOR A-3 DE
SUELO URBANIZABLE DE USO INDUSTRIAL**
DOCUMENTO PARA APROBACIÓN INICIAL

promotor :
RUBIO GIL, C. B - CARROCERIAS LA EXTRAORDINARIA - ARIDONA DIVERSA, S. L.

arquitectos :
FERNANDO NIETO CRIADO, JESÚS NIETO CRIADO


escala 1:5000, A3, cotas: m, 04-2018

PI-3


DELIMITACIÓN DEL
SECTOR A-3 AMPLIADO



NIETOARQUITECTOS

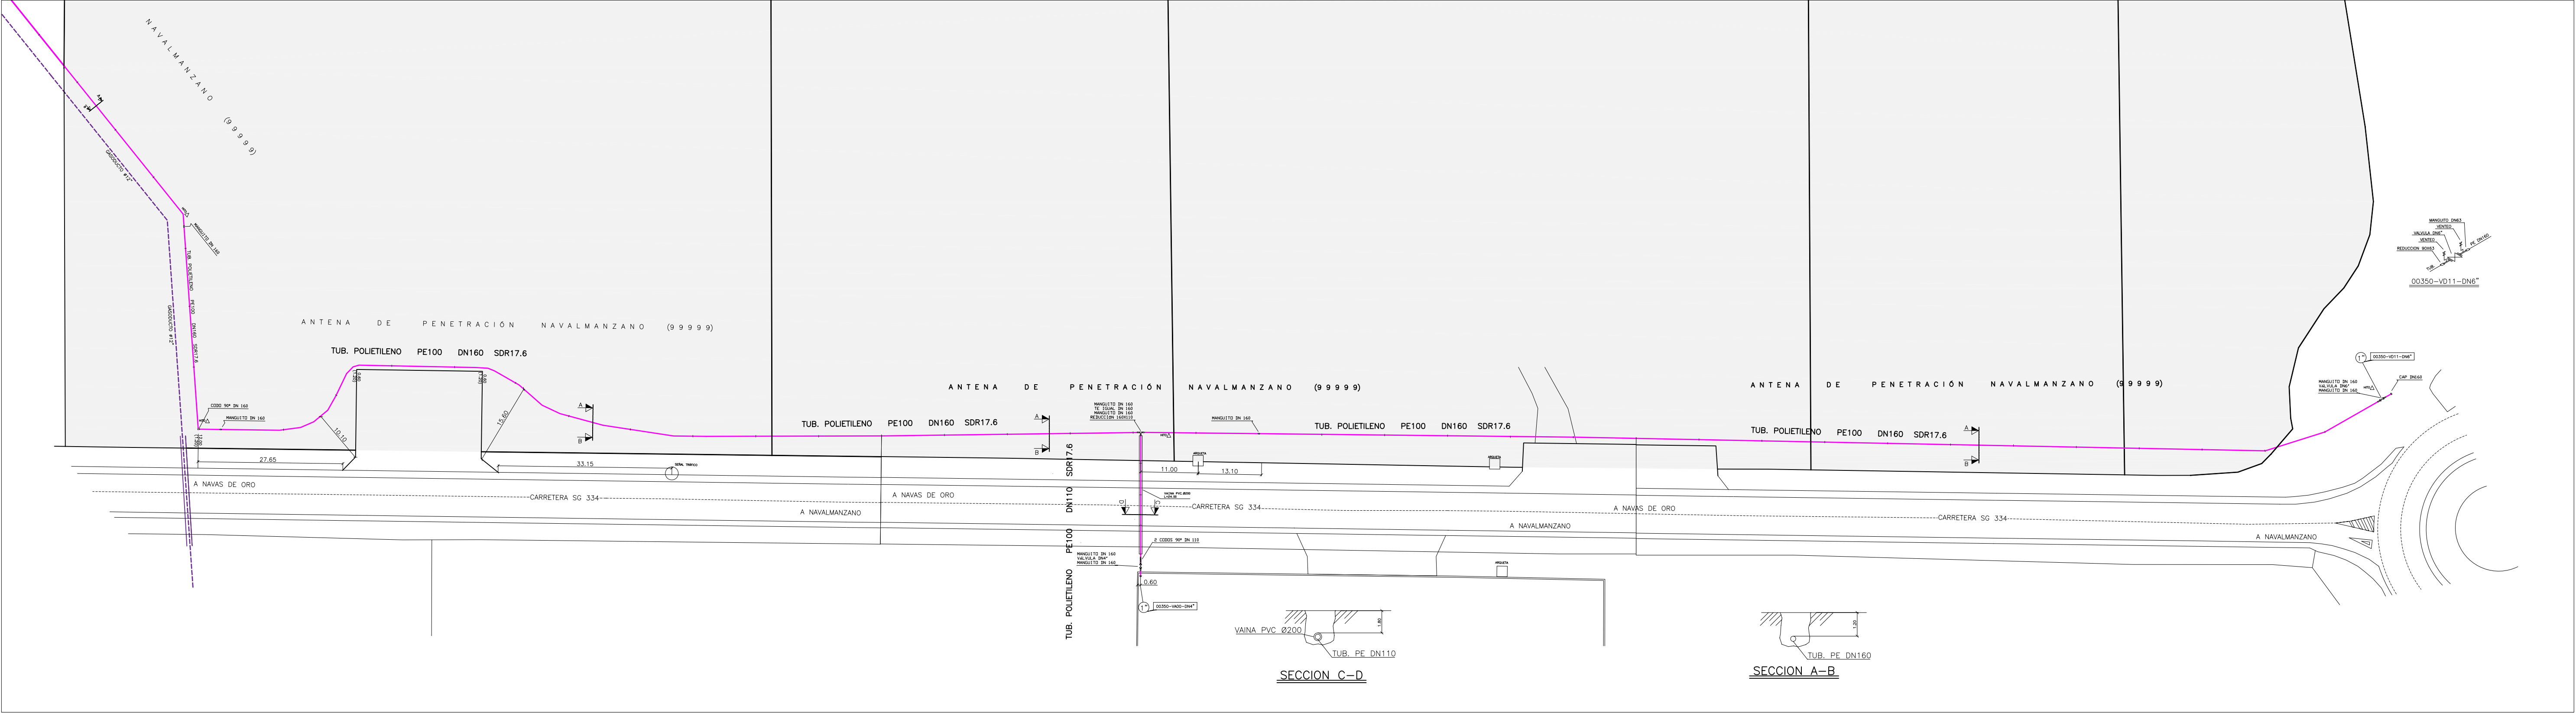

RED DE GAS NATURAL. ECALA: 1 / 150

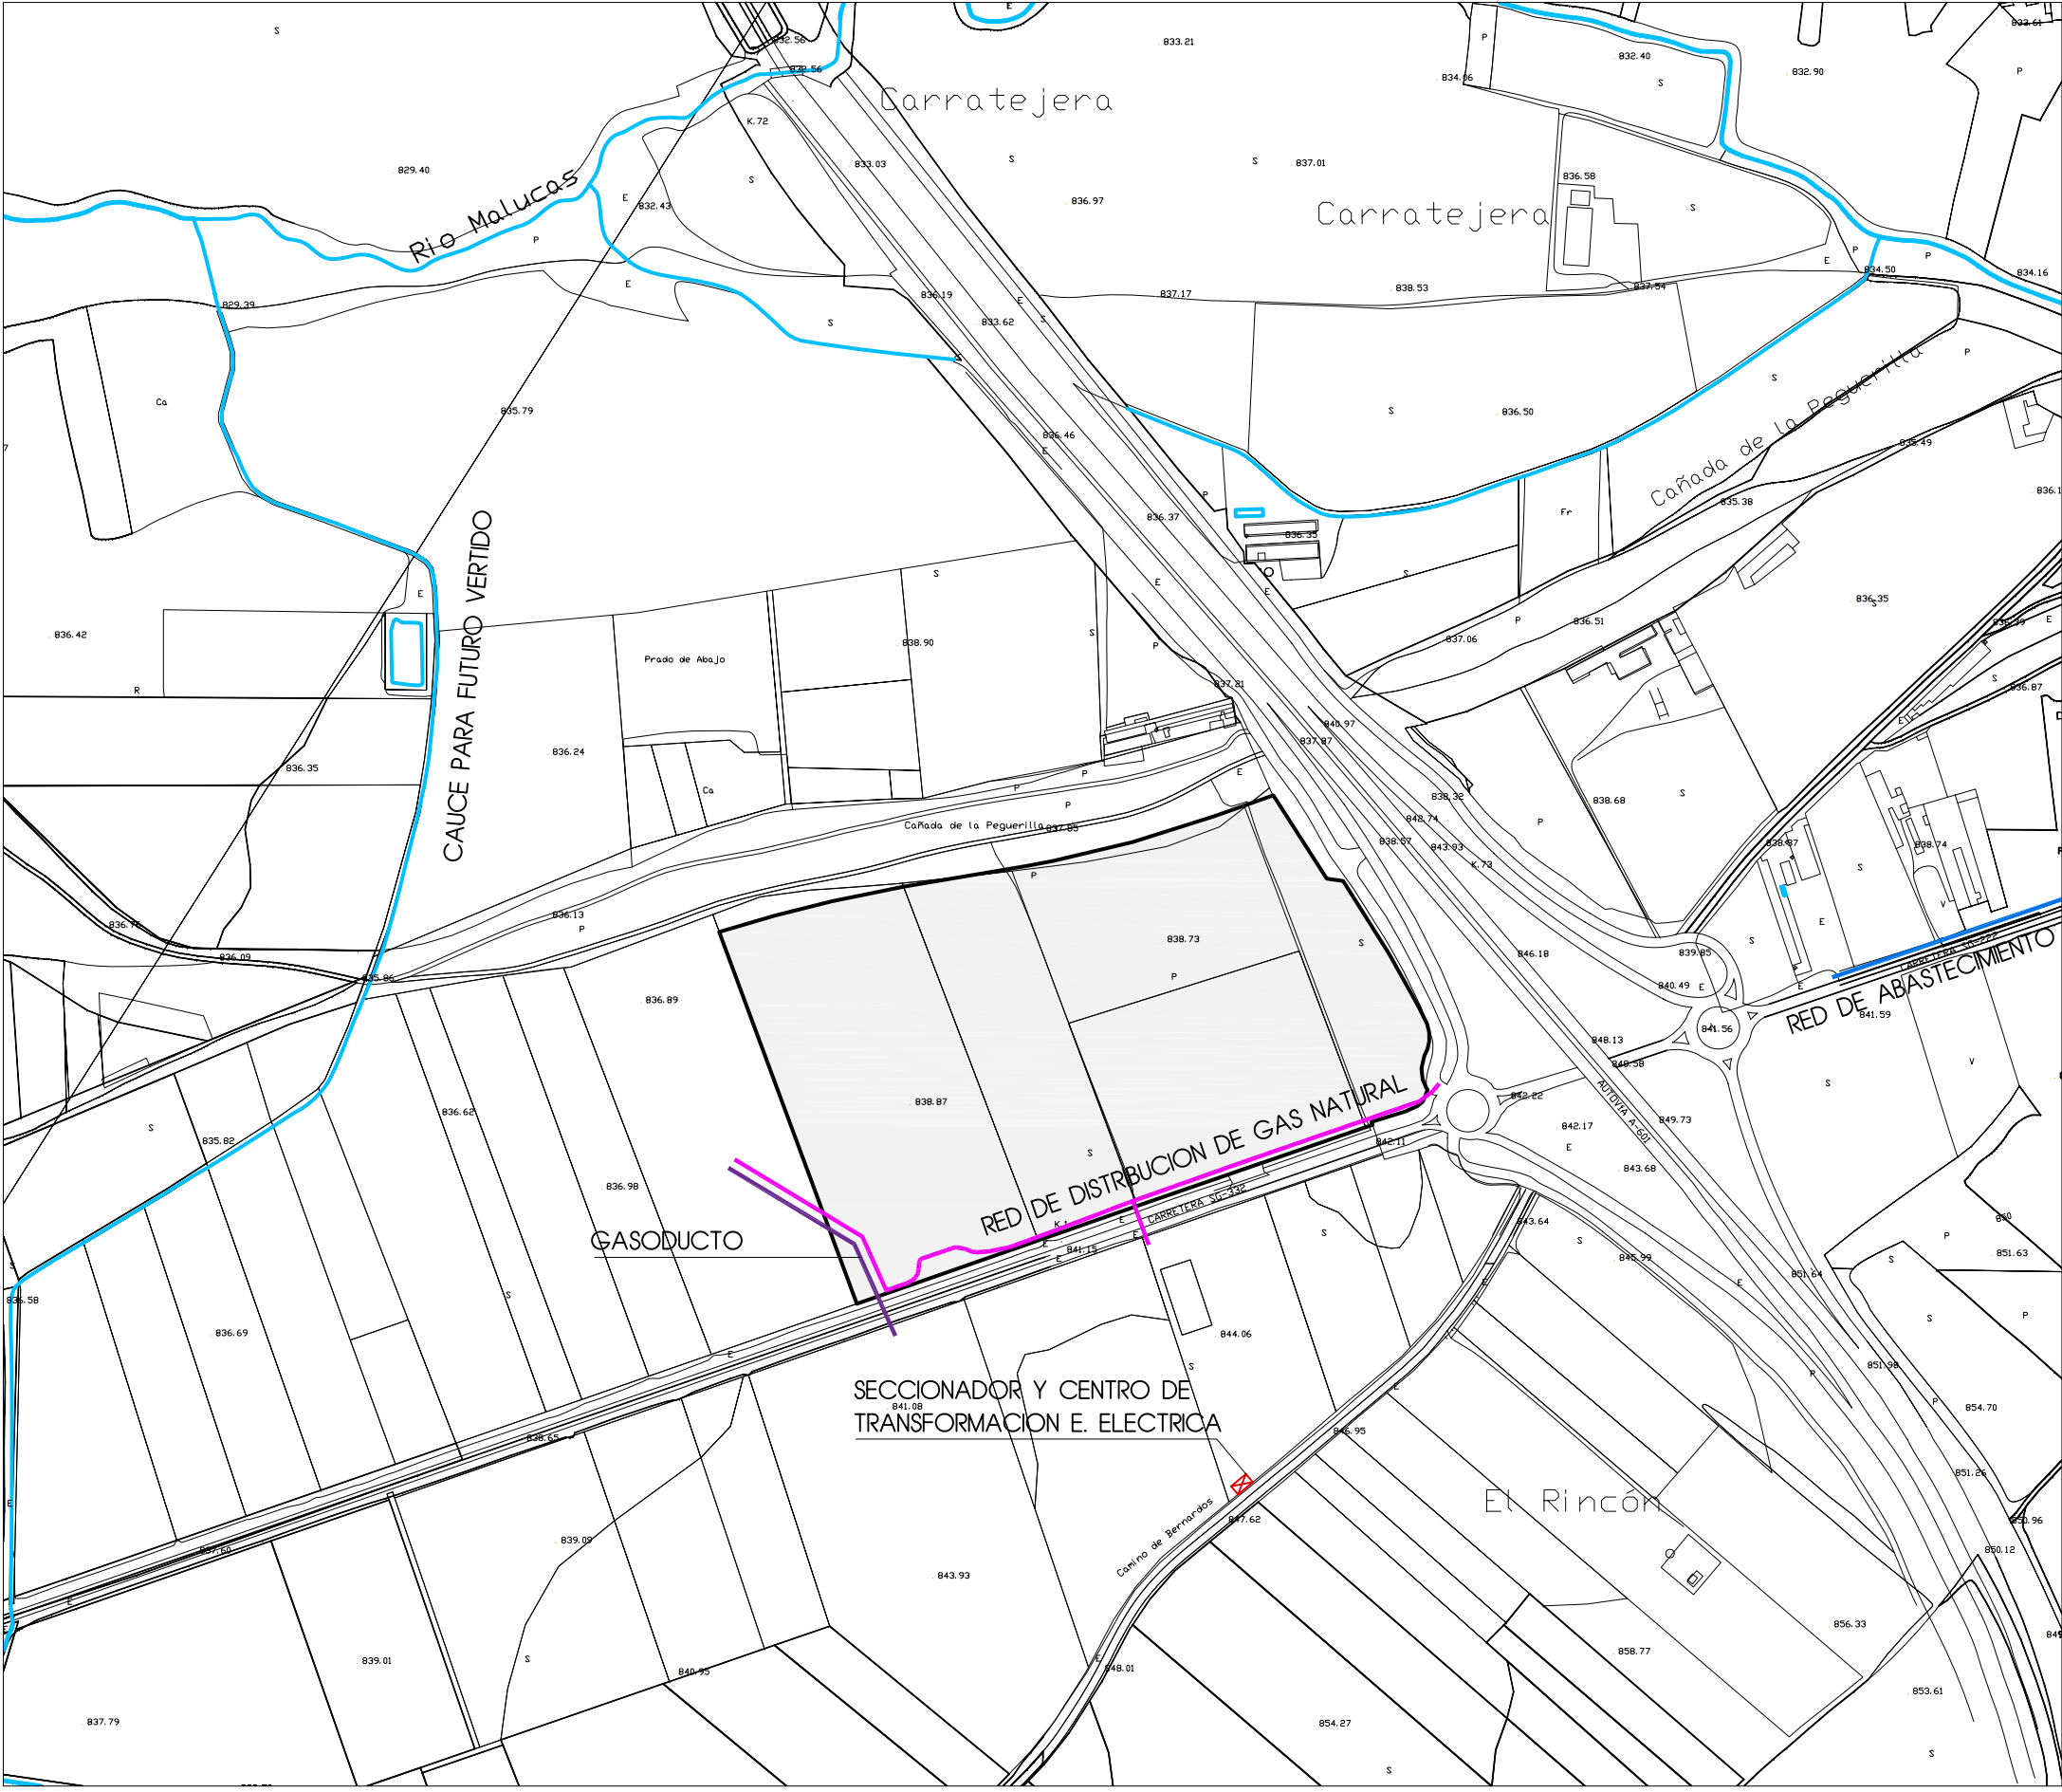

NORMAS SUBSIDIARIAS DE PLANEAMIENTO DEL TÉRMINO MUNICIPAL DE NAVALMANZANO (SEGOVIA)
MODIFICACIÓN PUNTUAL 1-2017: AMPLIACIÓN DEL SECTOR A-3 DE
SUELO URBANIZABLE DE USO INDUSTRIAL
DOCUMENTO PARA APROBACIÓN INICIAL

PROMOTOR :
RUBIO GL, C. B - CARROCERIAS LA EXTRAORDINARIA - ARDONA DIVERSA, S. L.

ARQUITECTOS :


FERNANDO NIETO CRIADO, JESÚS NIETO CRIADO

escala 1:5000, A1, cotas m, 04-2018

PI-4

SERVICIOS URBANÍSTICOS
EXISTENTES

NIETOARQUITECTOS

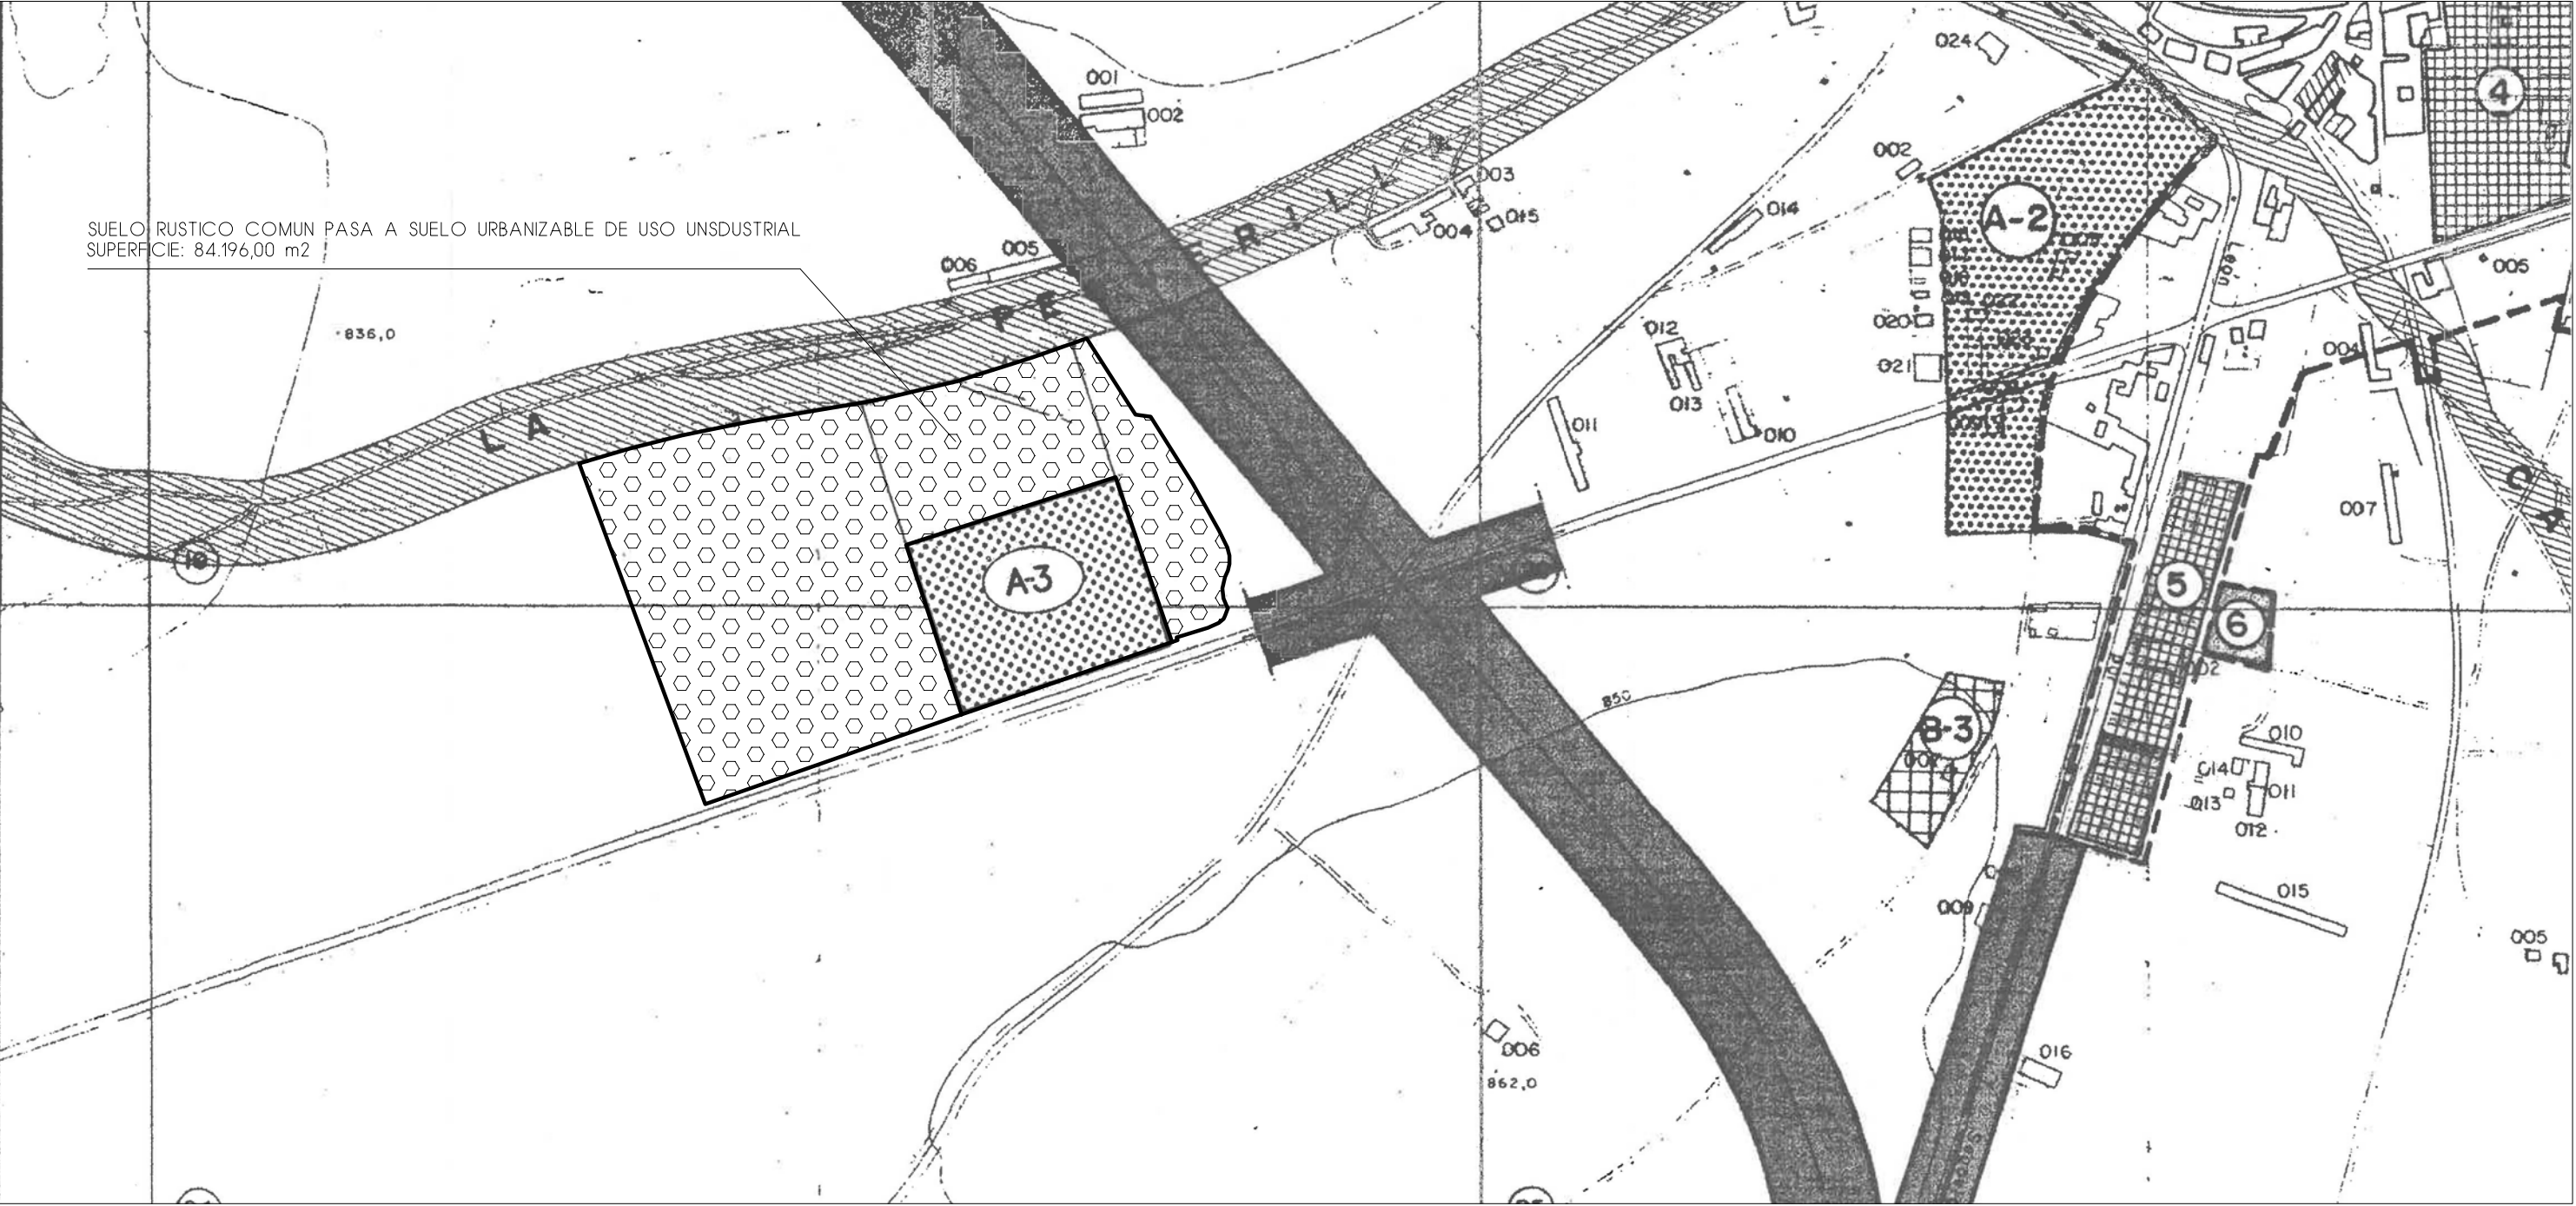

NORMAS SUBSIDIARIAS DE PLANEAMIENTO DEL TÉRMINO MUNICIPAL DE NAVALMANZANO (SEGOVIA)
**MODIFICACIÓN PUNTUAL 1-2017: AMPLIACIÓN DEL SECTOR A-3 DE
SUELO URBANIZABLE DE USO INDUSTRIAL**
DOCUMENTO PARA APROBACIÓN INICIAL

promotor :
RUBIO GIL, C. B - CARROCERIAS LA EXTRAORDINARIA - ARIDONA DIVERSA, S. L.

arquitectos :


FERNANDO NIETO CRIADO, JESÚS NIETO CRIADO

escala 1:5000, A3, cotas: m, 04-2018

PI-5


DELIMITACIÓN DE LOS
ÁMBITOS EN QUE LA
ORDENACIÓN PROYECTADA
ALTERA LA VIGENTE



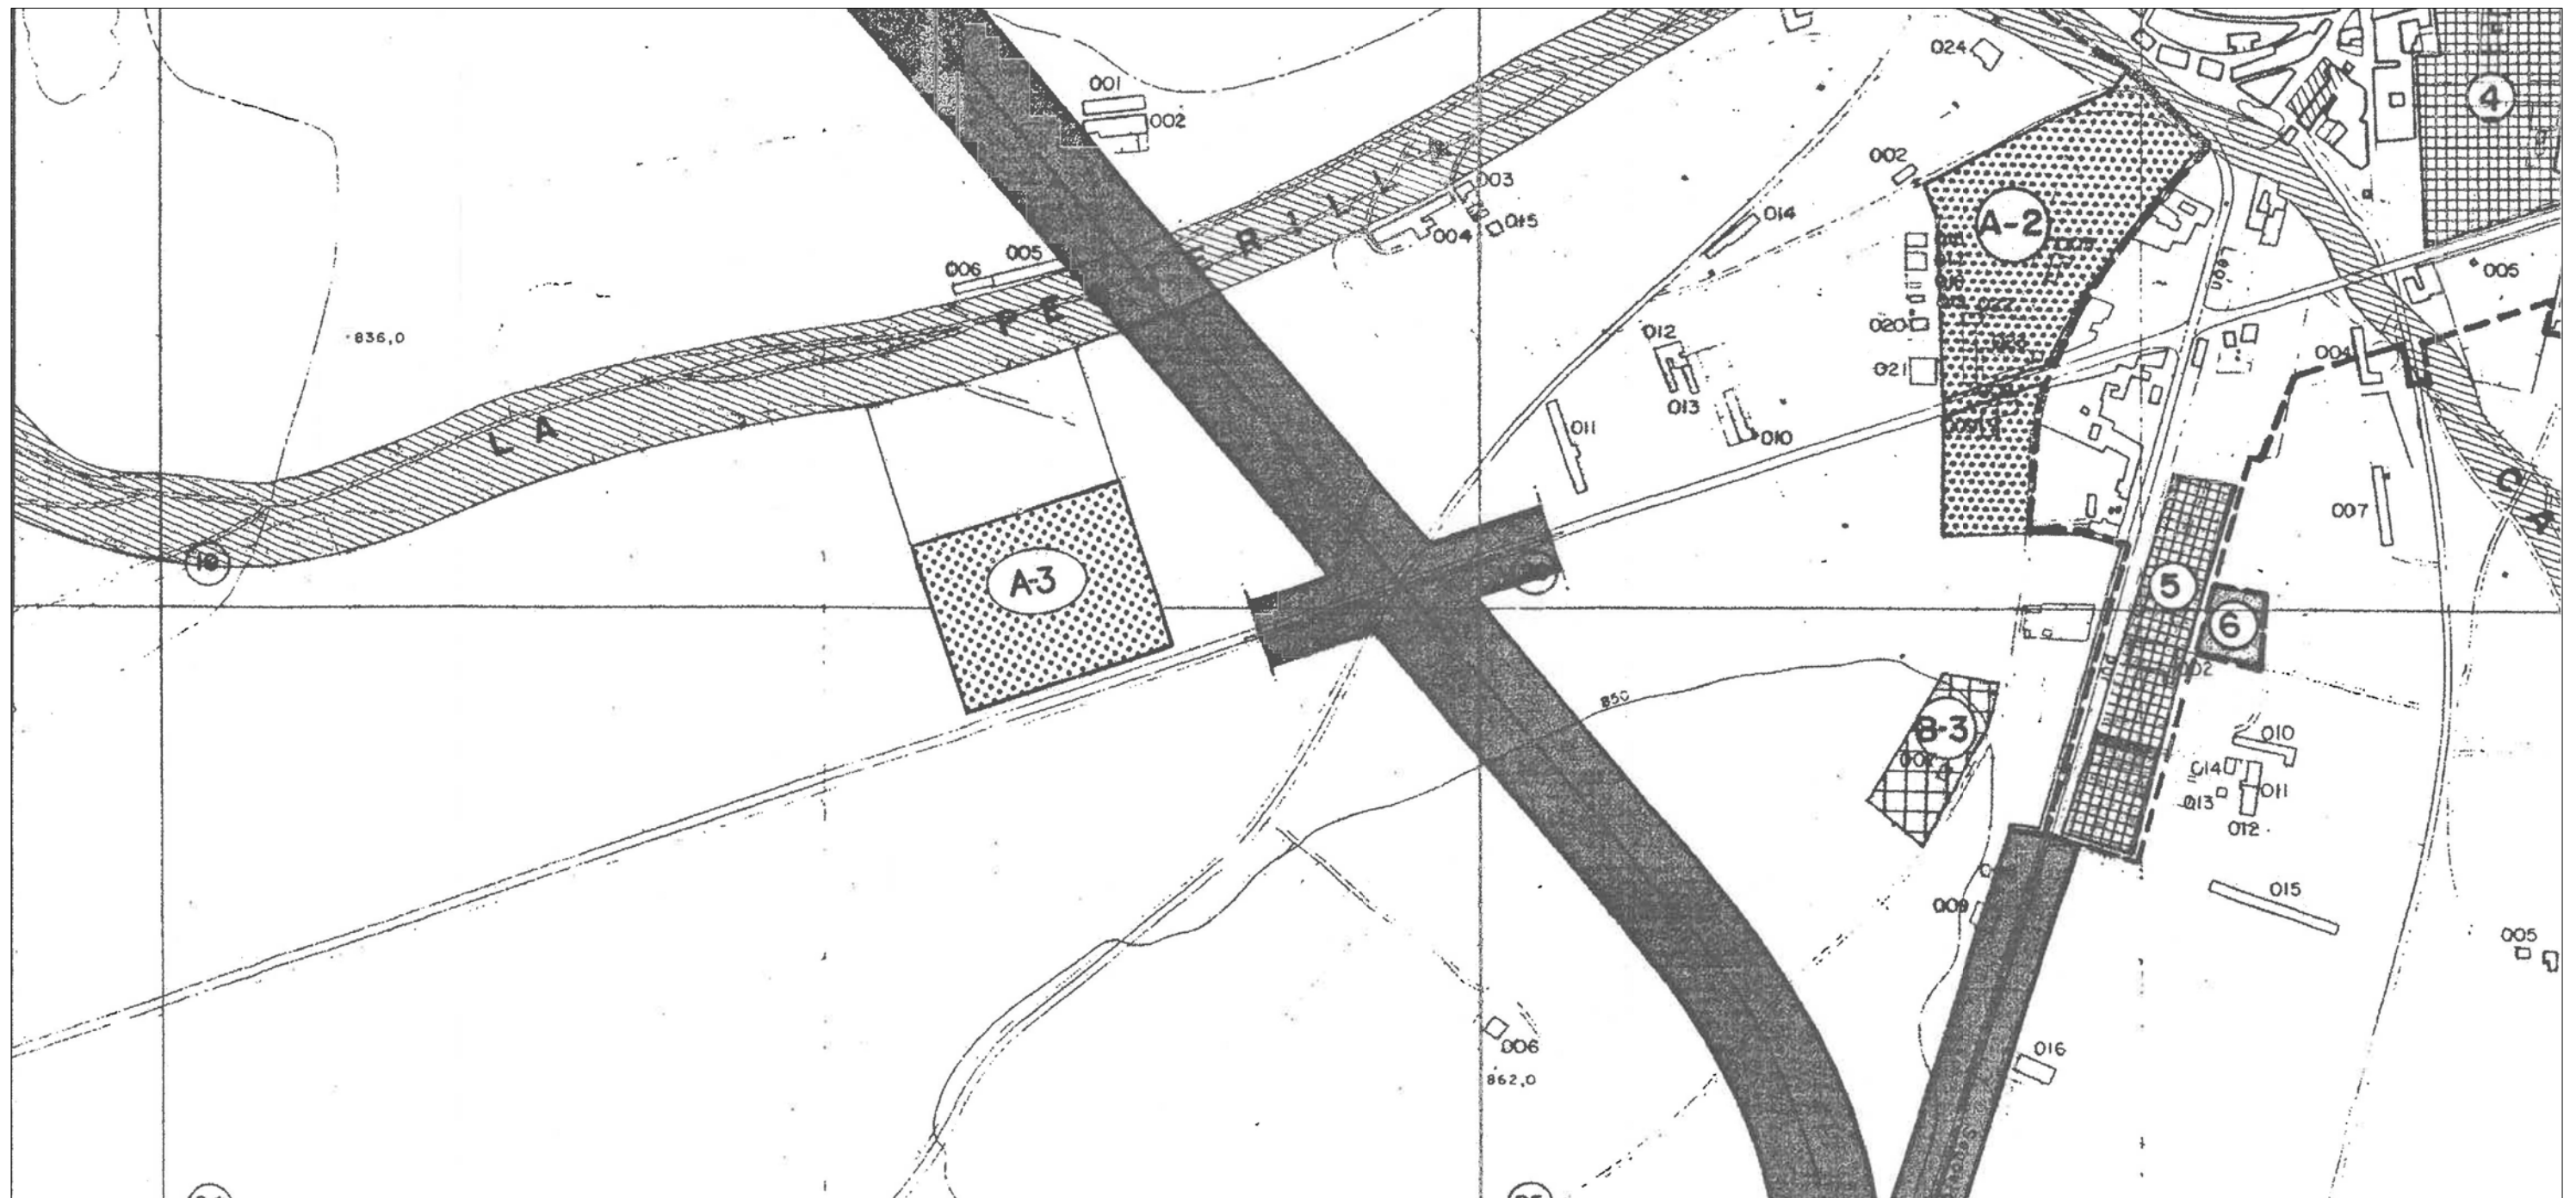

LEYENDA

 SUELO NO URBANIZABLE DE PROTECCION DE INFRAESTRUCTURA (SUP. TOTAL 506.225m2)

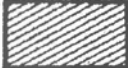 SUELO NO URBANIZABLE DE PROTECCION DE VIAS PECUARIAS.

 LIMITE DE TERMINO MUNICIPAL.

 LIMITE DE SUELO URBANO.

 LIMITE DE UNIDAD DE EJECUCION.

 UNIDADES RESIDENCIALES.

1 - EL PATIN

2 - LA FABRICA

3 - EL EGIDO

4 - LOS ERIALES

5 - MANGA ANCHA


 SUELO APTO PARA URBANIZAR.

A-IN LAS NAVAS NORTE

A-IS LAS NAVAS SUR

A-2 LOS ARBOLUCHOS

A-3 LA PEGUERILLA

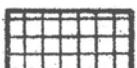 SUELO NO URBANIZABLE DE PROTECCION ESPECIAL

B-1_ ERMITA DE SANTA JUANA

B-2_ CEMENTERIO

B-3_ ERMITA VIEJA O SAN ROQUE.

NORMAS SUBSIDIARIAS DE PLANEAMIENTO DEL TÉRMINO MUNICIPAL DE NAVALMANZANO (SEGOVIA)

MODIFICACIÓN PUNTUAL 1-2017: AMPLIACIÓN DEL SECTOR A-3 DE SUELO URBANIZABLE DE USO INDUSTRIAL

DOCUMENTO PARA APROBACIÓN INICIAL

promotor :

RUBIO GIL, C. B - CARROCERIAS LA EXTRAORDINARIA - ARDONA DIVERSA, S. L.

arquitectos :


FERNANDO NIETO CRIADO, JESÚS NIETO CRIADO

escala 1:5000, A3, cotas: m, 04-2018

PO-A1

ORDENACIÓN ACTUAL
REPRODUCCIÓN PARCIAL
DEL PLANO N°3 DE LA
M. PUNTUAL 1-2001

 NIETOARQUITECTOS

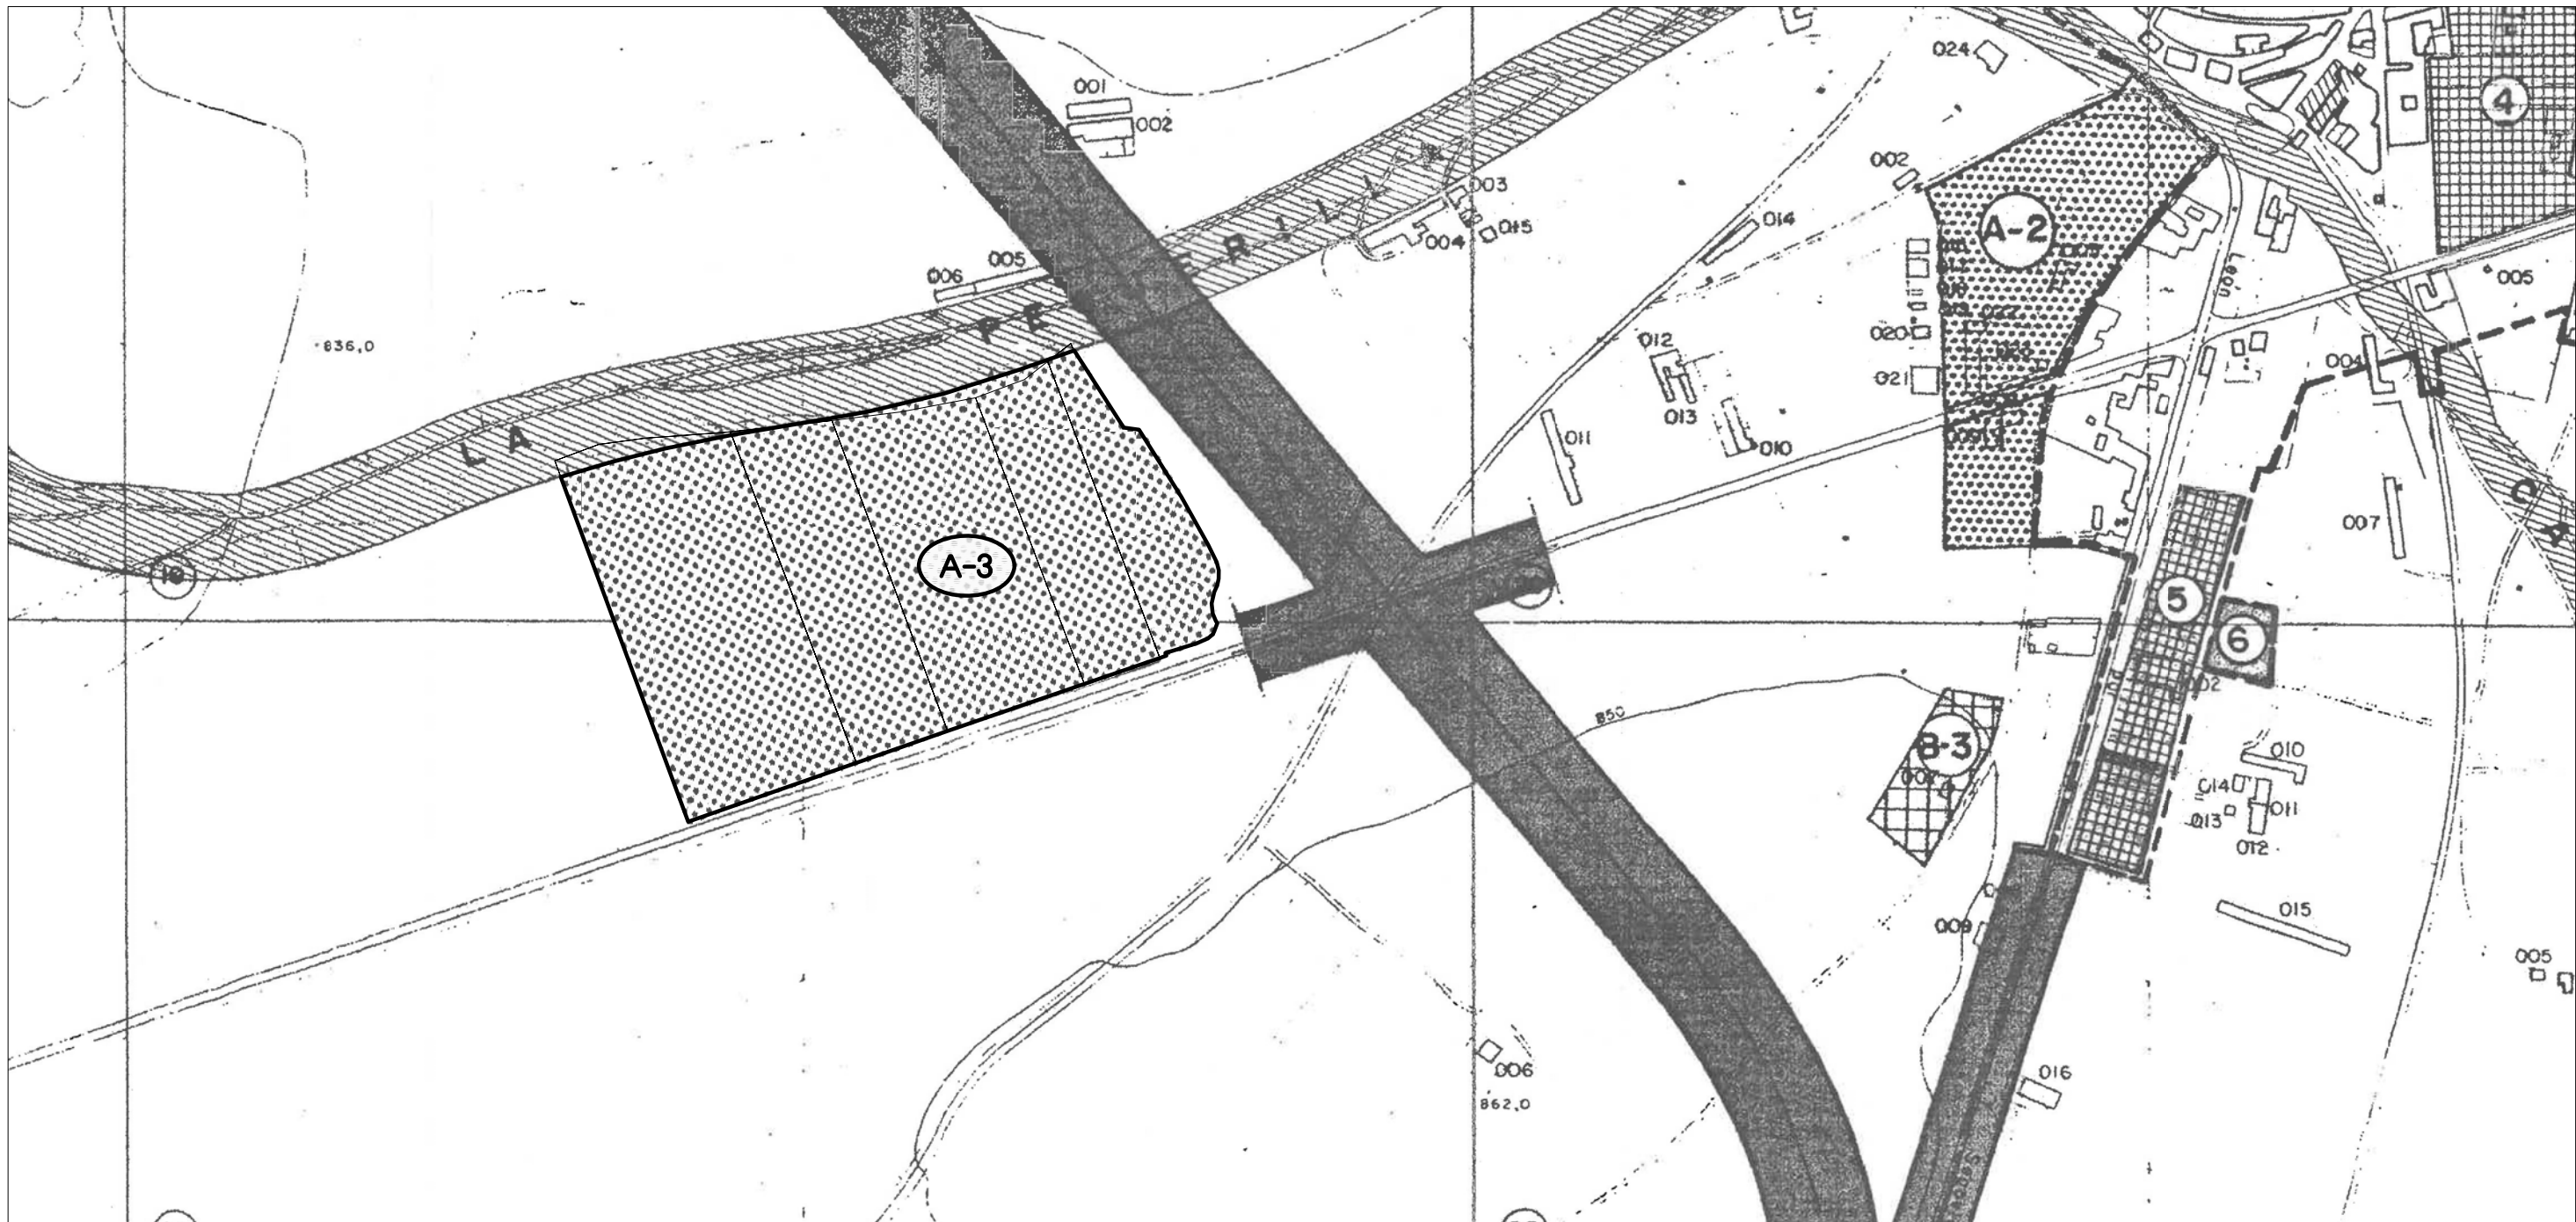

LEYENDA

SUELO NO URBANIZABLE DE PROTECCION DE INFRAESTRUCTURA (SUP. TOTAL 506.225m2)

SUELO NO URBANIZABLE DE PROTECCION DE VIAS PECUARIAS.

LIMITE DE TERMINO MUNICIPAL.

LIMITE DE SUELO URBANO.

LIMITE DE UNIDAD DE EJECUCION.

UNIDADES RESIDENCIALES.

1 - EL PATIN

2 - LA FABRICA

3 - EL EGIDO

4 - LOS ERIALES

5 - MANGA ANCHA

SUELO APTO PARA URBANIZAR.

A-IN LAS NAVAS NORTE

A-IS LAS NAVAS SUR

A-2 LOS ARBOLUCHOS

A-3 LA PEGUERILLA

SUELO NO URBANIZABLE DE PROTECCION ESPECIAL

B-1_ ERMITA DE SANTA JUANA

B-2_ CEMENTERIO

B-3_ ERMITA VIEJA O SAN ROQUE.

NORMAS SUBSIDIARIAS DE PLANEAMIENTO DEL TÉRMINO MUNICIPAL DE NAVALMANZANO (SEGOVIA)

MODIFICACIÓN PUNTUAL 1-2017: AMPLIACIÓN DEL SECTOR A-3 DE SUELO URBANIZABLE DE USO INDUSTRIAL

DOCUMENTO PARA APROBACIÓN INICIAL

promotor :

RUBIO GIL, C. B - CARROCERIAS LA EXTRAORDINARIA - ARIDONA DIVERSA, S. L.

arquitectos :

FERNANDO NIETO CRIADO, JESÚS NIETO CRIADO

escala 1:5000, A3, cotas: m, 04-2018

PO-N1

NUEVA ORDENACIÓN
MODIFICACIÓN PARCIAL
DEL PLANO N°3 DE LA
M. PUNTUAL 1-2001

NIETOARQUITECTOS